

# Grundriss Erdgeschoss

Postweg 2  
5012 Schönenwerd

Gewerbe Post 01 VERMIETET

Gewerbe 02 57.5 m<sup>2</sup>

Gewerbe 52.4 m<sup>2</sup>  
WC 2.9 m<sup>2</sup>  
Vorzone 2.2 m<sup>2</sup>


Gewerbe 03 89.1 m<sup>2</sup>

Gewerbe 83.5 m<sup>2</sup>  
WC 3.1 m<sup>2</sup>  
Vorzone 2.5 m<sup>2</sup>

Gewerbe 04 85.8 m<sup>2</sup>

Gewerbe 80.2 m<sup>2</sup>  
WC 3.1 m<sup>2</sup>  
Vorzone 2.5 m<sup>2</sup>

NF GERUNDET GEM. SIA 416

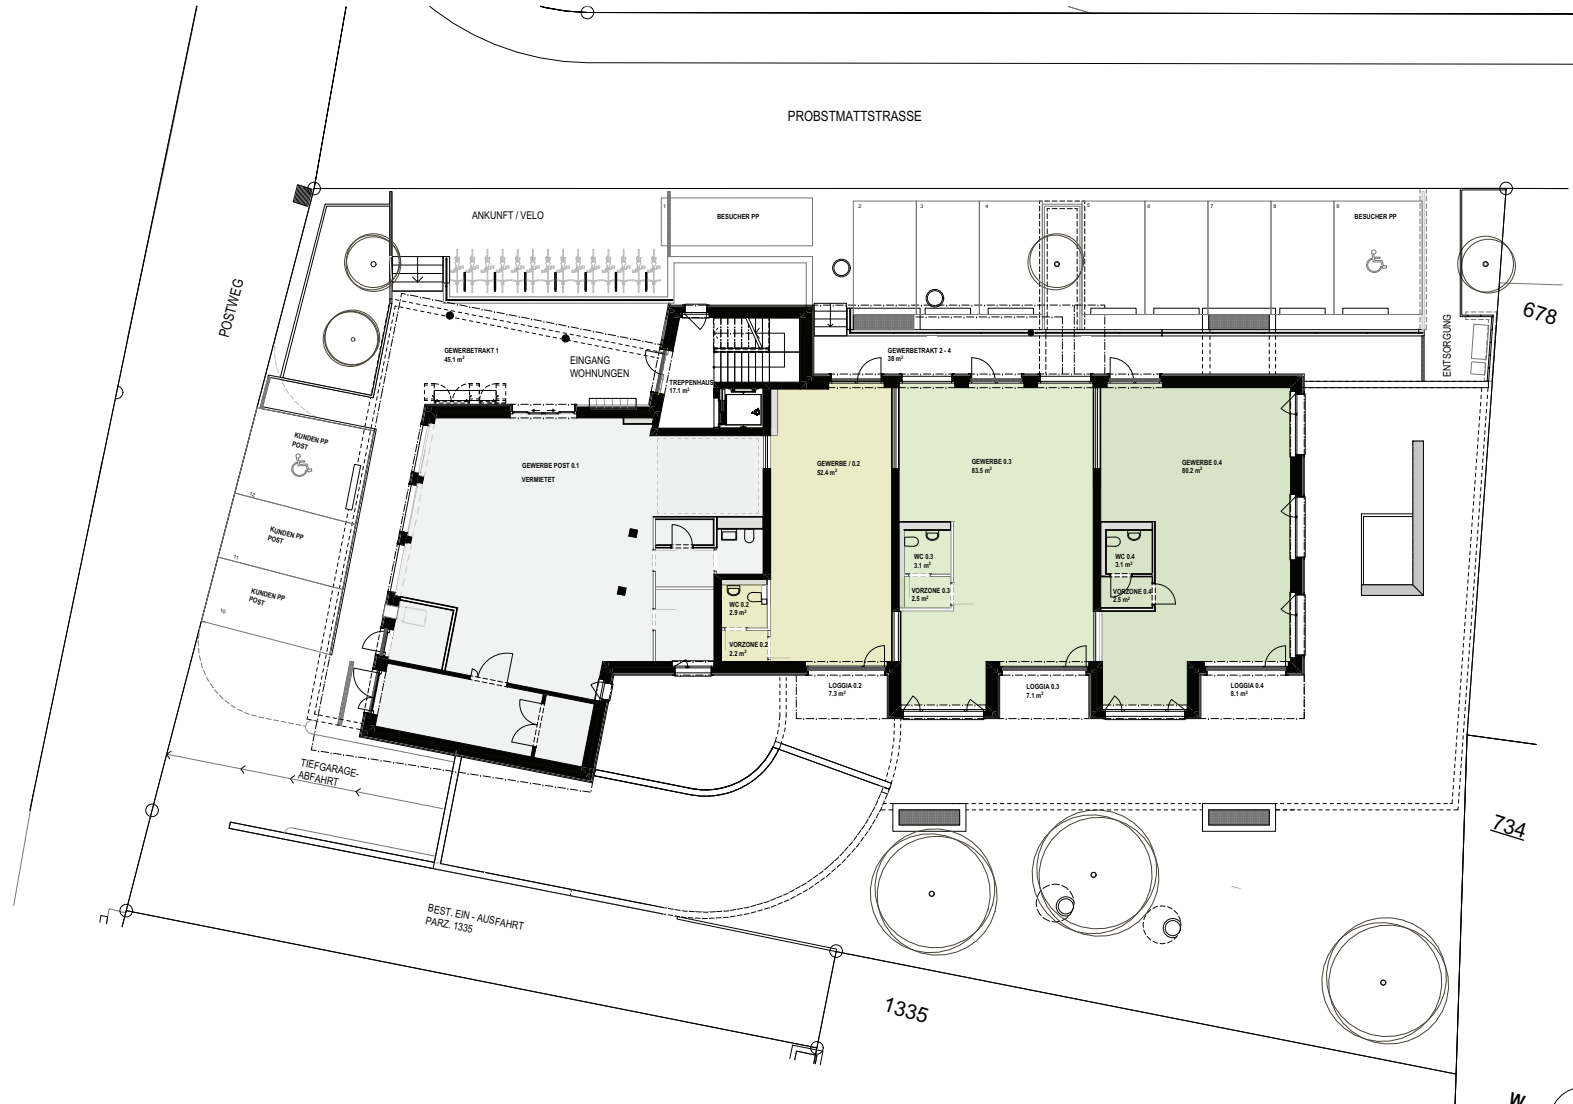


ERSTVERMIETUNG



**REALIT TREUHAND AG**  
Kim Meier  
Bahnhofstrasse 41, 5600 Lenzburg  
Telefon 062 885 88 27  
kim.meier@realit.ch www.realit.ch

Massstab 1:100 / A4

0 m 5.0 m

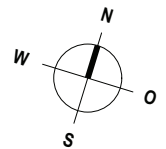

copyright  
Firmenmitglied SIA

**lämli** \_architektur